




ENERGETAB[®] 2025

Pawilon W 1650m² (30 x 55)

□ 1 m²

■ pomieszczenie socjalne ze zlewozmywakiem /
social room with a sink

▣ pomieszczenie techniczne Organizatora/
Organizer's technical room

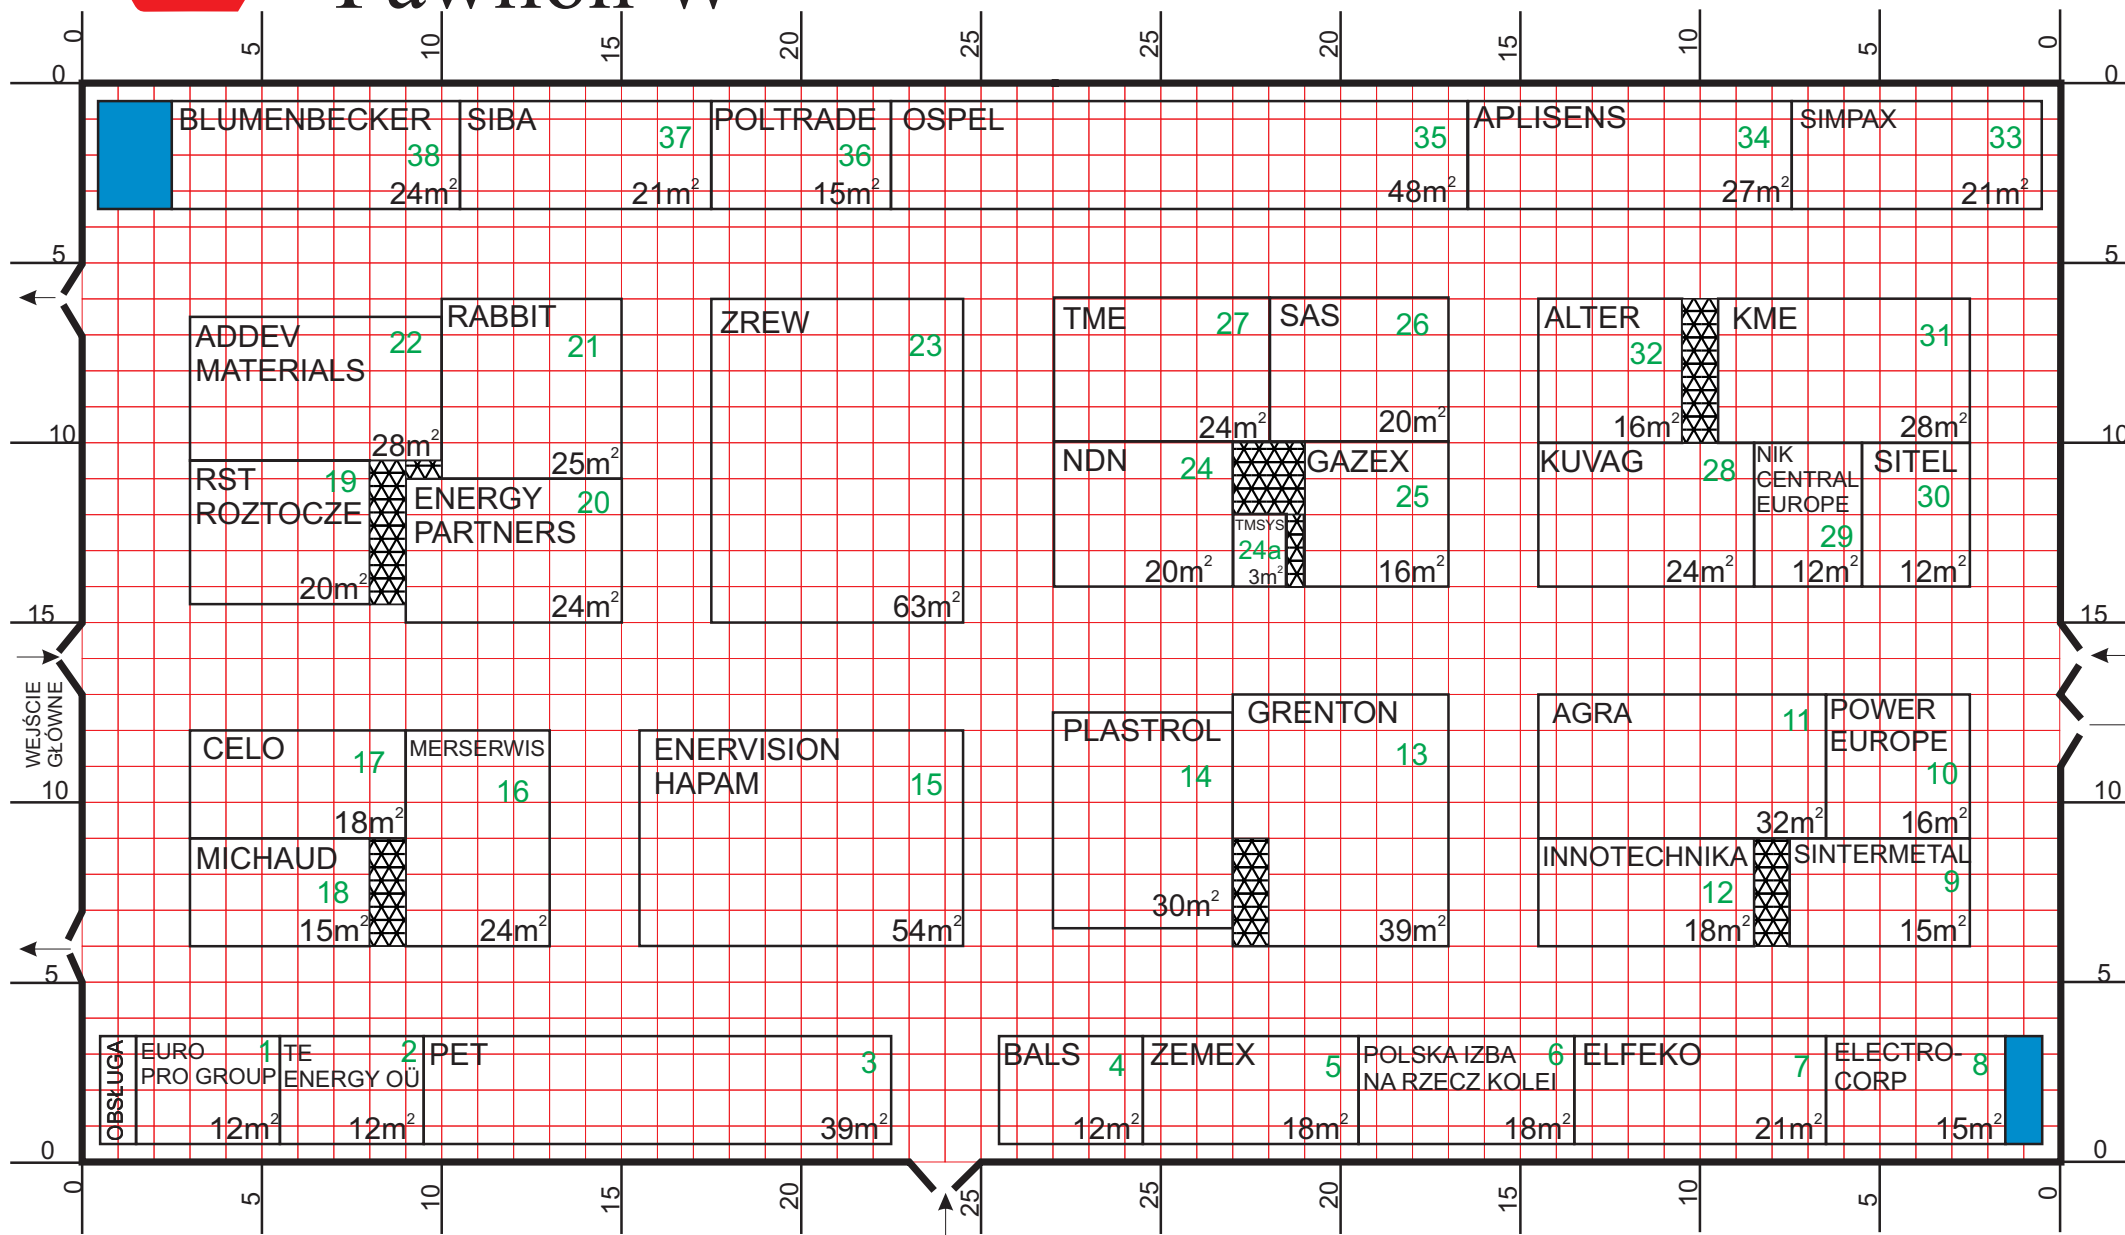

Uwaga! Nazwy firm w wersji roboczej.
Attention! Company names in working version.