




Przekrój wysokościowy pawilonu G Altitude section of the pavilion G

© Copyright by ZIAD Bielsko-Biała SA

Maksymalna wysokość zabudowy: 6,5m
Maximum height of booth set-up: 6,5m

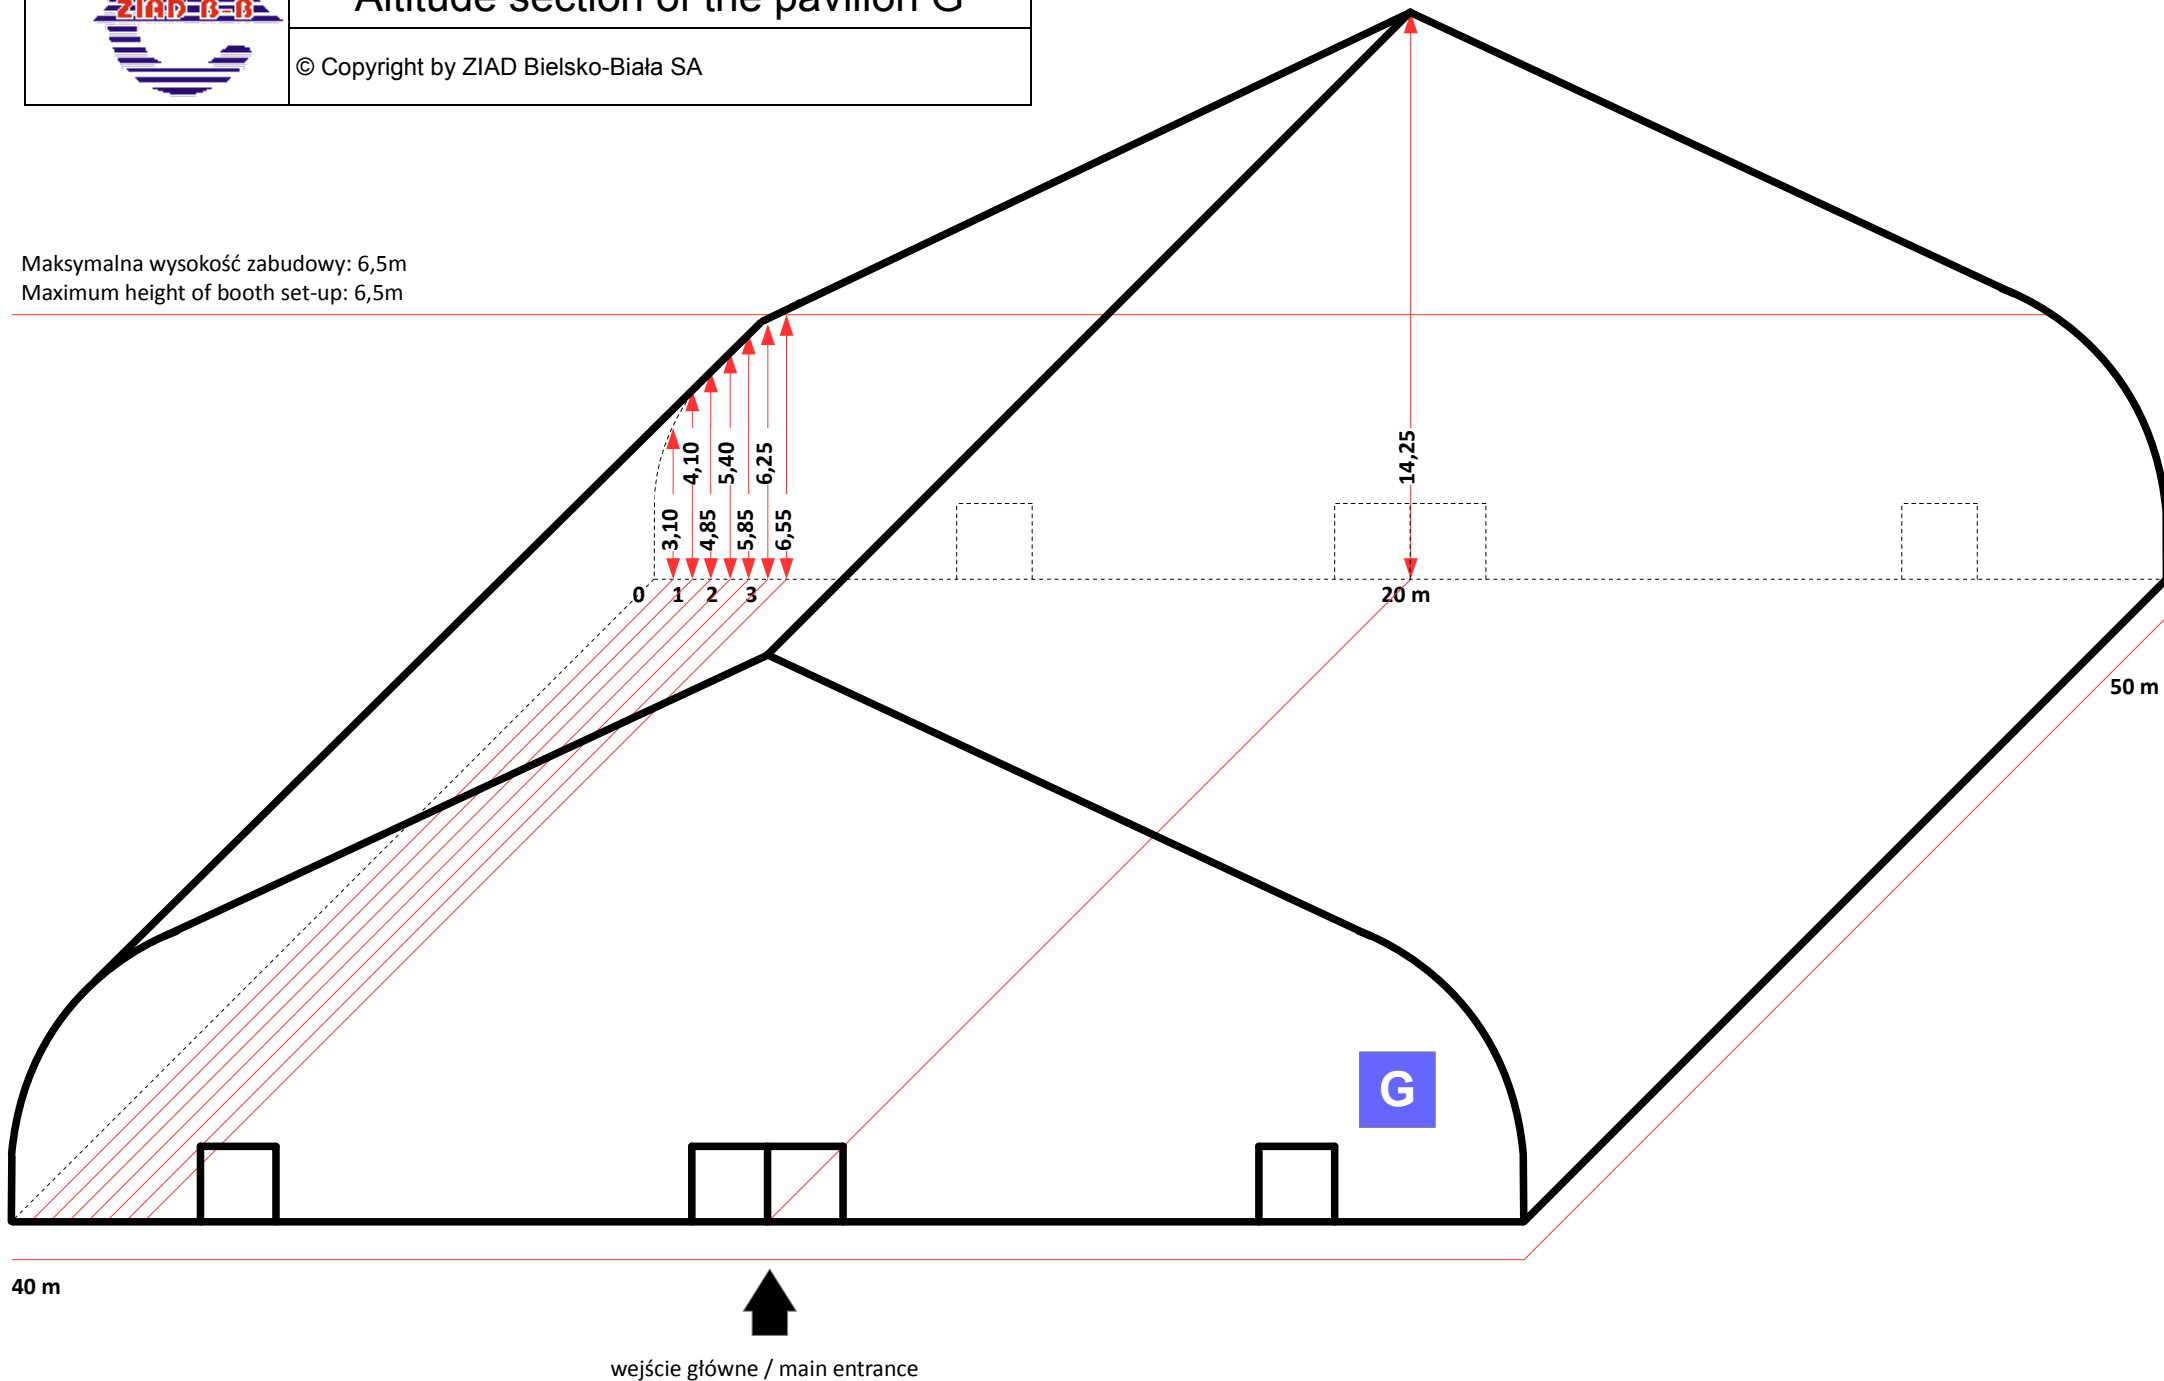

40 m

wejście główne / main entrance